


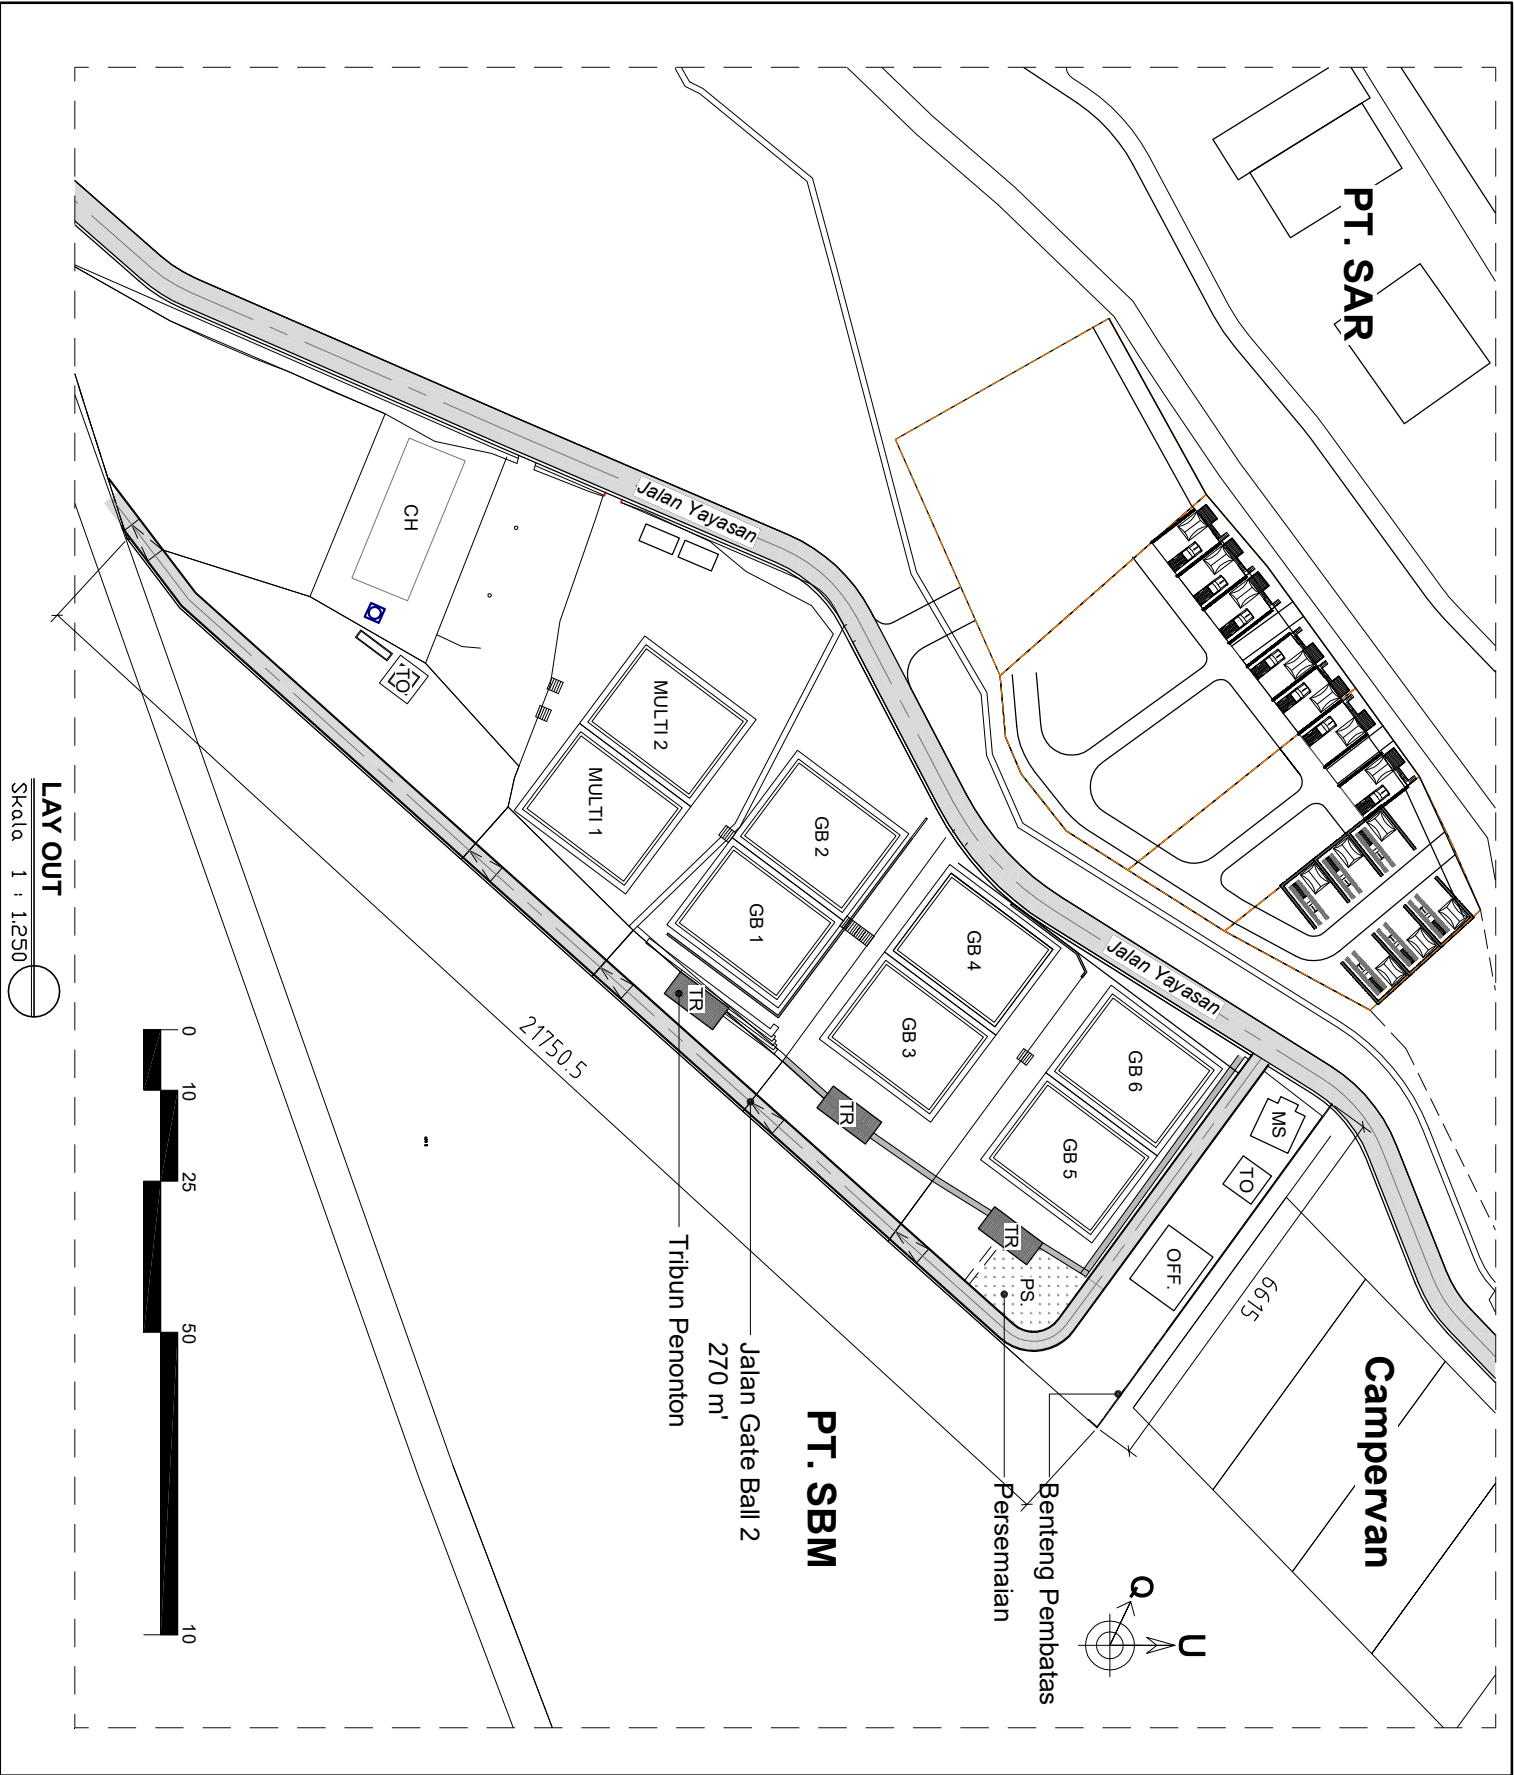

PEMILIK	
CIATER - SUBANG - WEST JAVA, INDONESIA	
MENGETAHUI	
Toto Kurnaeji Chief Engineering	
Dindin Wahyudin Manager Pengembangan	
MENYETUJUI	
H. HENDAR SUHENDAR Komisaris Bid. Pembangunan	
SHOP DRAWING	
PROYEK	
PEMBUATAN SARANA VENUE ESSA GATE BALL COURT CIATER	
JUDUL GAMBAR	
SITE PLAN	
SKALA	1 : 2500
DIPERIKSA	NO. PROYEK
DIGAMBAR	NO. GBR
TANGGAL	01